



KOORDINATSYSTEM
 SYSTEM I PLAN: SWEREF 99 12 00
 SYSTEM I HÖJD: RH2000

FÖRKLARINGAR


-  - MUDDRAS
-  - SCHAKT
-  - NY BETONG
-  - ANTAGEN BERGLINJE
-  - BEFINTLIG MARK

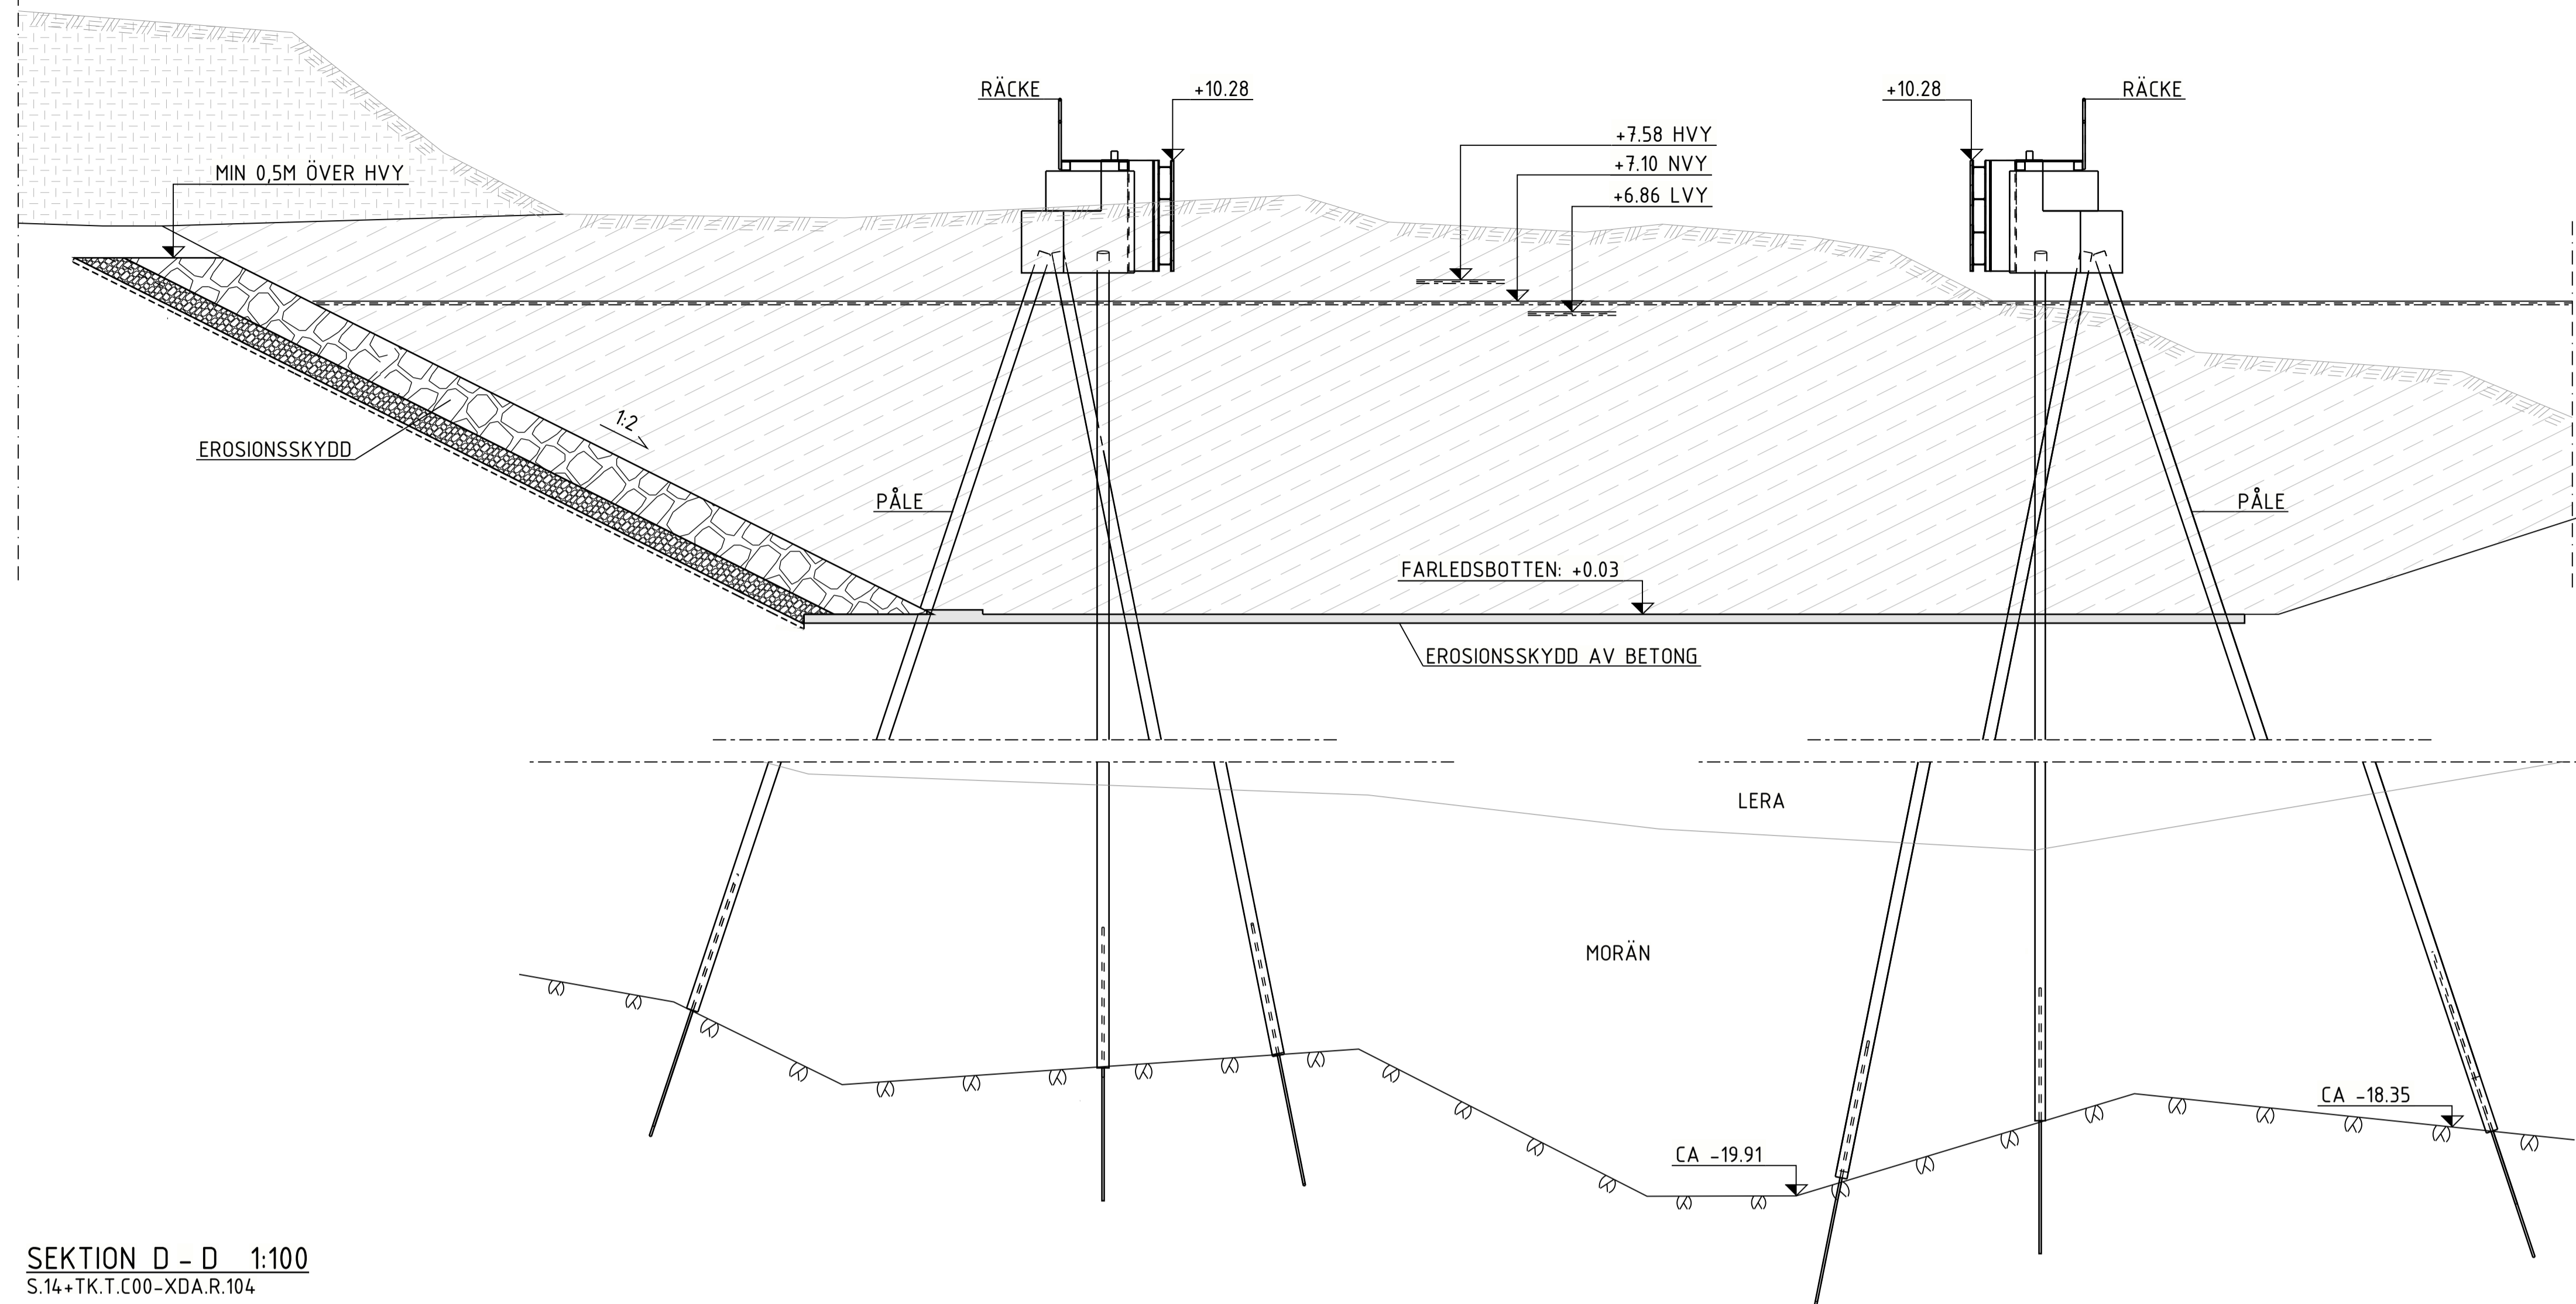


SEKTION D - D 1:100
 S.14+TK.T.C00-XDA.R.104

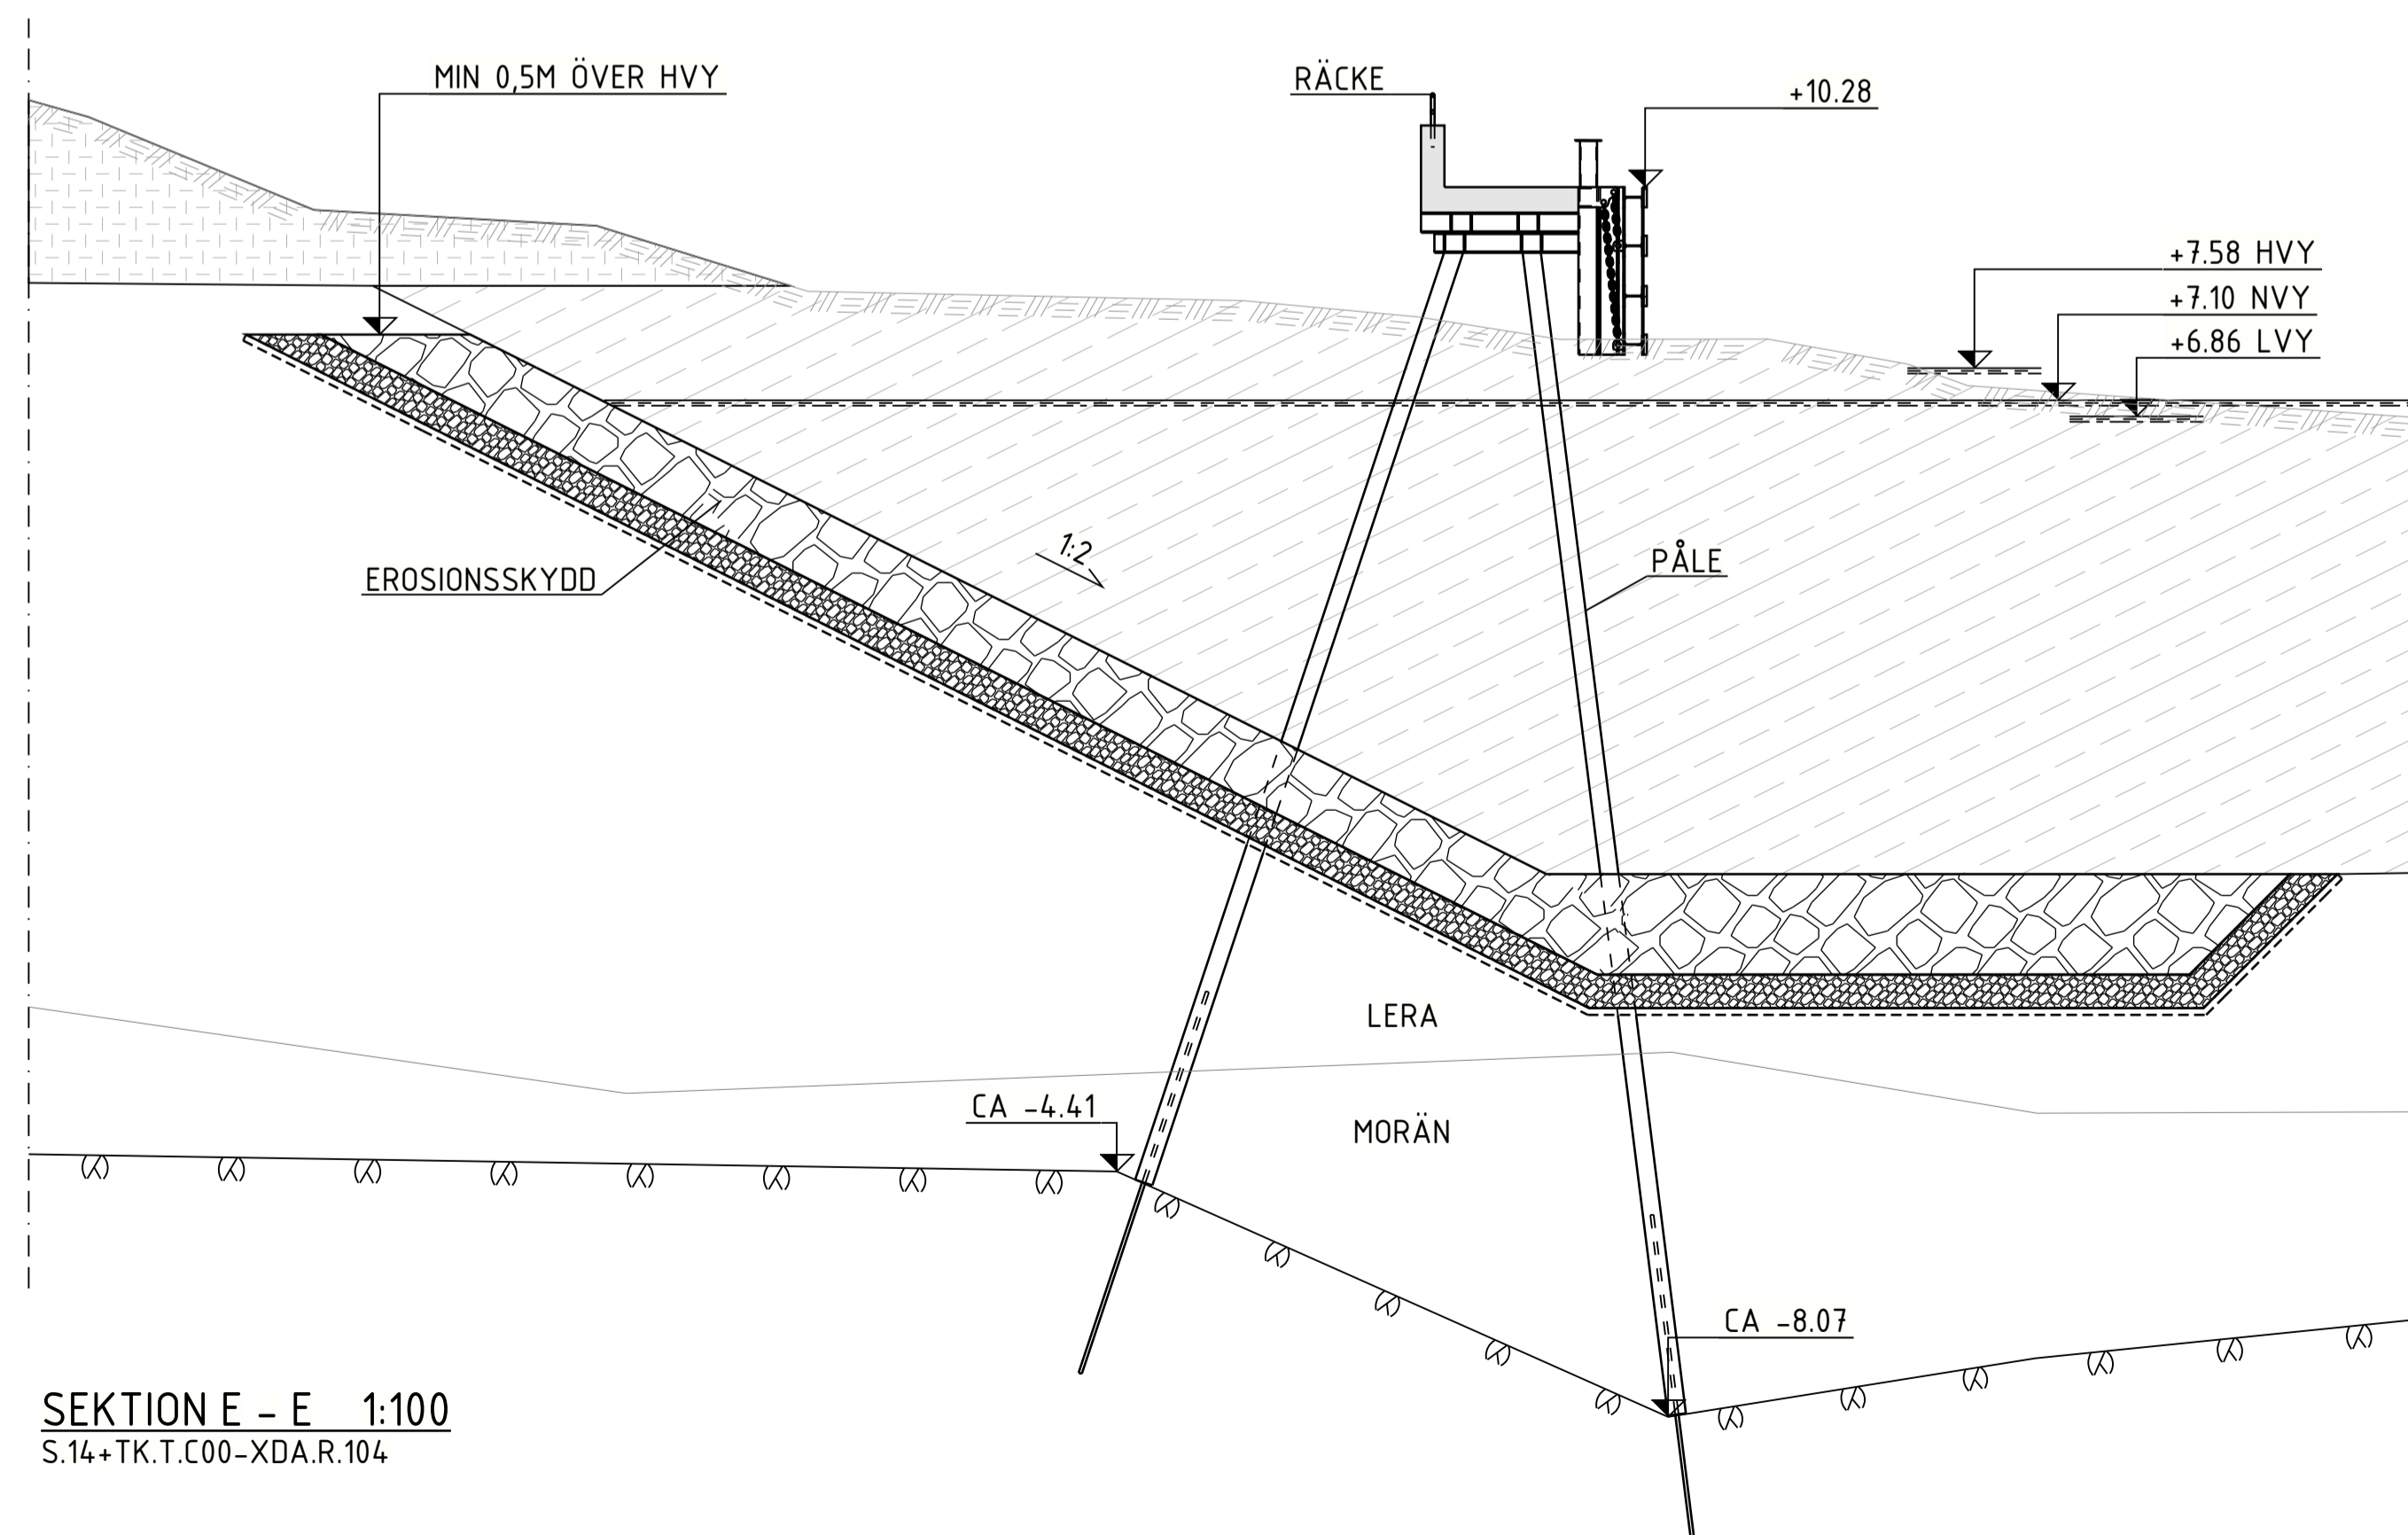

SEKTION E - E 1:100
 S.14+TK.T.C00-XDA.R.104

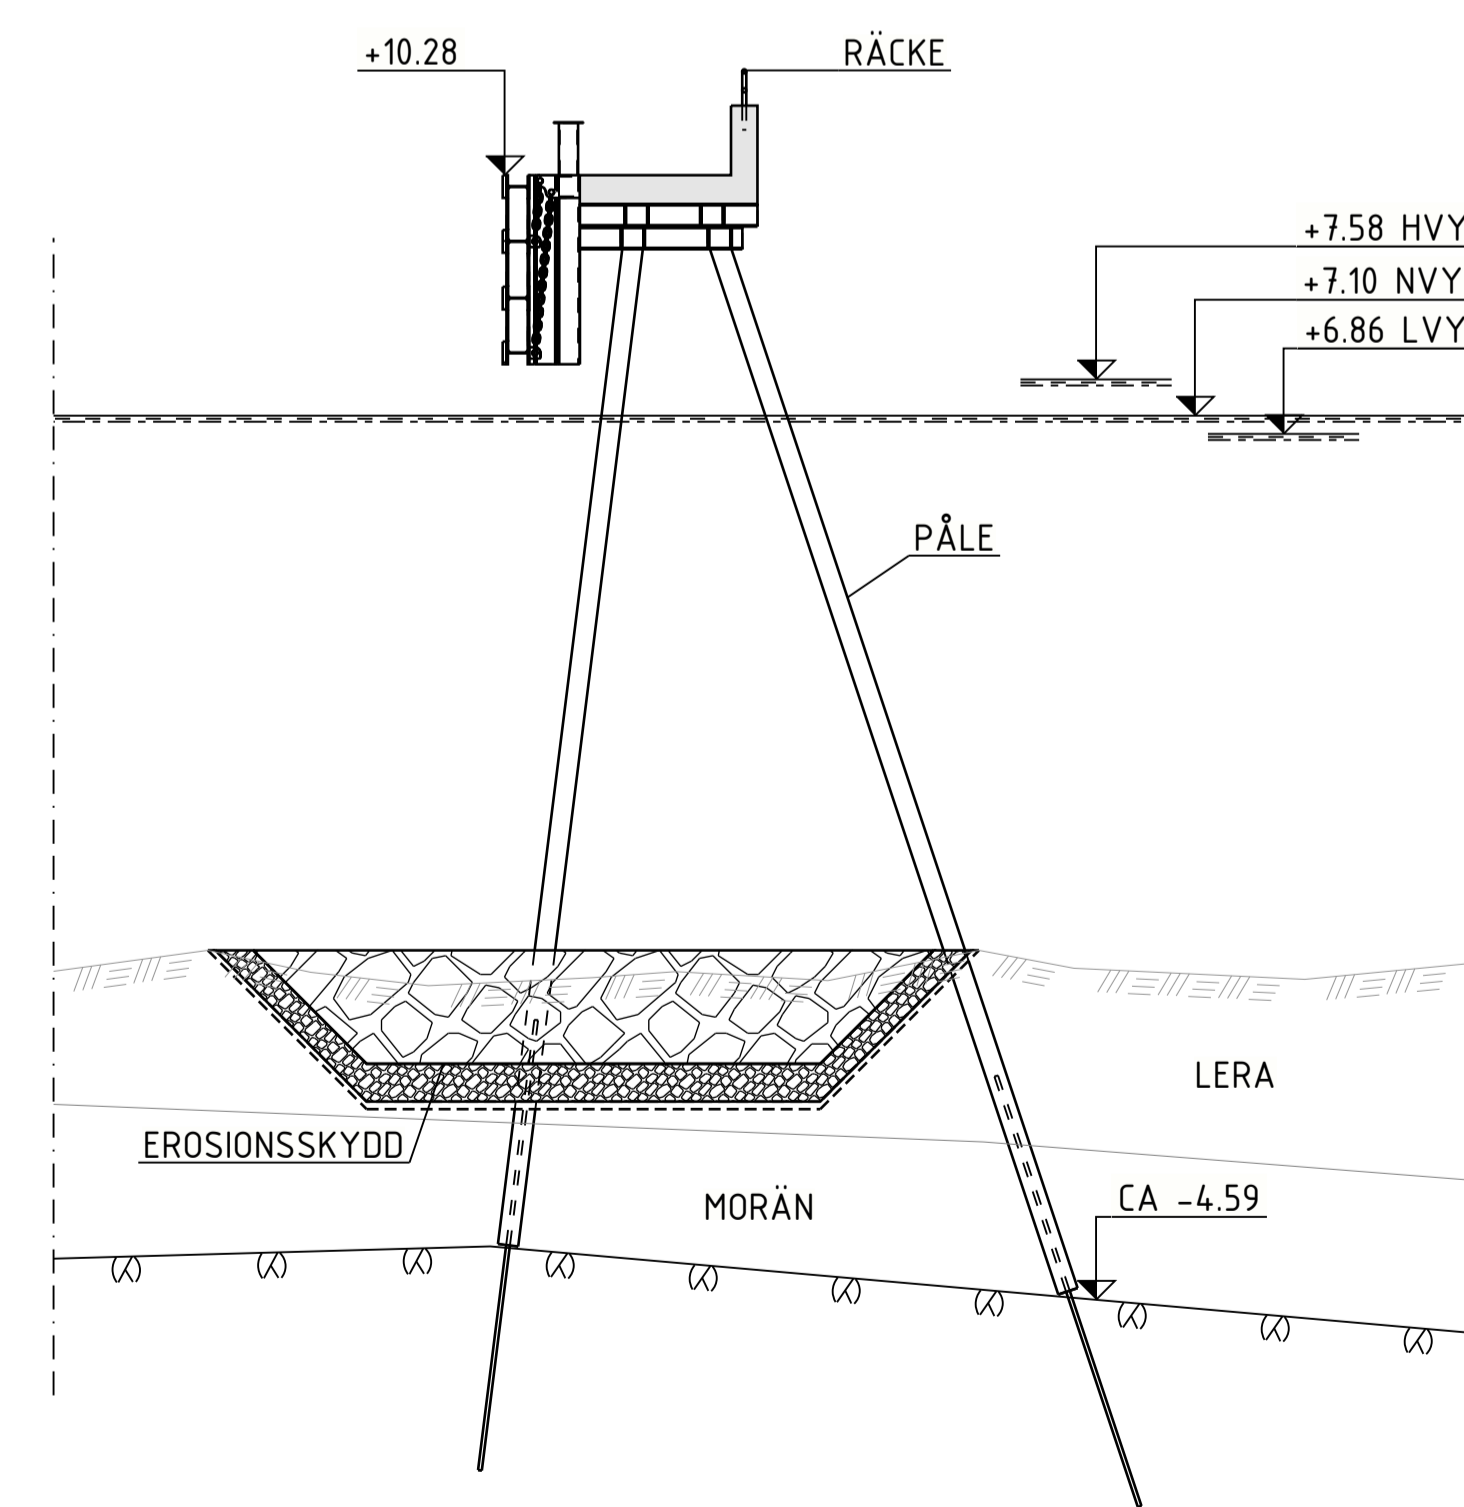

SEKTION F - F 1:100
 S.14+TK.T.C00-XDA.R.104

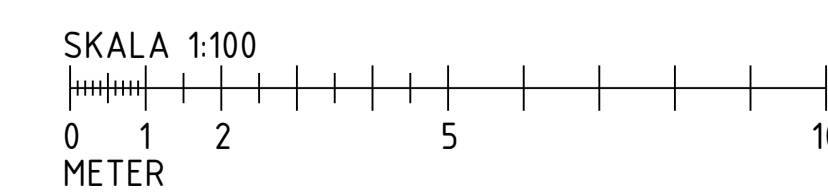

REV	ANT	ÄNDRINGEN AVSER	GGK	DATUM	DA TYP	DIARÉNUMMER
PROGRAMHANDLING						
			SLUSSAR I TROLLHÄTTE KANAL LILLA EDET T SLUSSOMRÅDE C00 GEMENSAMT KONSTRUKTIONER			
			FÖRSLAGSRITNING SEKTIONER 0+890 - 1+000			
WSP SVERIGE AB 402 51 GÖTEBORG LUPPDRAGSANSVARIG A.LAGER			+46 10 722 5000 www.wsp.com 10362412 KONSTRUKTIONSR -			
KONST M.RACZYNSKI GÖTEBORG E. KARLSSON			GRANSK L.VIBE 2024-09-20 SEKTION XVA300			
			FORMAT A1		SKALA 1:100	
			RITNINGSR S.14+TK.T.C00-XDA.R.201		REV	