


SEKTION A-A (CA KM 1/172), S.14+TK.T.A00-BDC.R.101
1:100

KOORDINATSYSTEM
PLAN: SWEREF 99 12 00
HÖJD: RH 2000

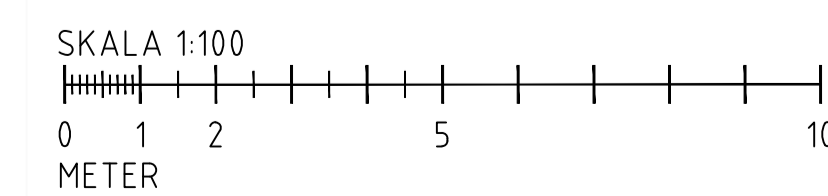

REV	ANT	ÄNDRINGEN AVSER	GDOK	DATUR	VV DATUR	VV DIARENUMMER
PROGRAMHANDLING						
		SLUSSAR I TROLLHÄTTE KANAL LILLA EDET T SLUSSOMRÅDE A00 ÖVERGRIPANDE				
		FÖRSLAGSRITNING SPONTER FÖR FÅNGDAMM NEDSTRÖMS SLUSS SEKTION A-A				
WSP SVERIGE AB +46 10 722 5000 402 51 GÖTEBORG www.wsp.com		UPPDRAGSANSVARIG A. LAGER 10362412				
KONSTR R. GAYDUR GÖTEBORG J. MOBERG		GRANSK R.R. BOKVIST 2024-09-20		KONSTRUKTIONSR XVA300		FORMAT A1 SKALA 1:100 RITNINGSR S.14+TK.T.A00-BDC.R.201
		OBJEKT NR		REV		