


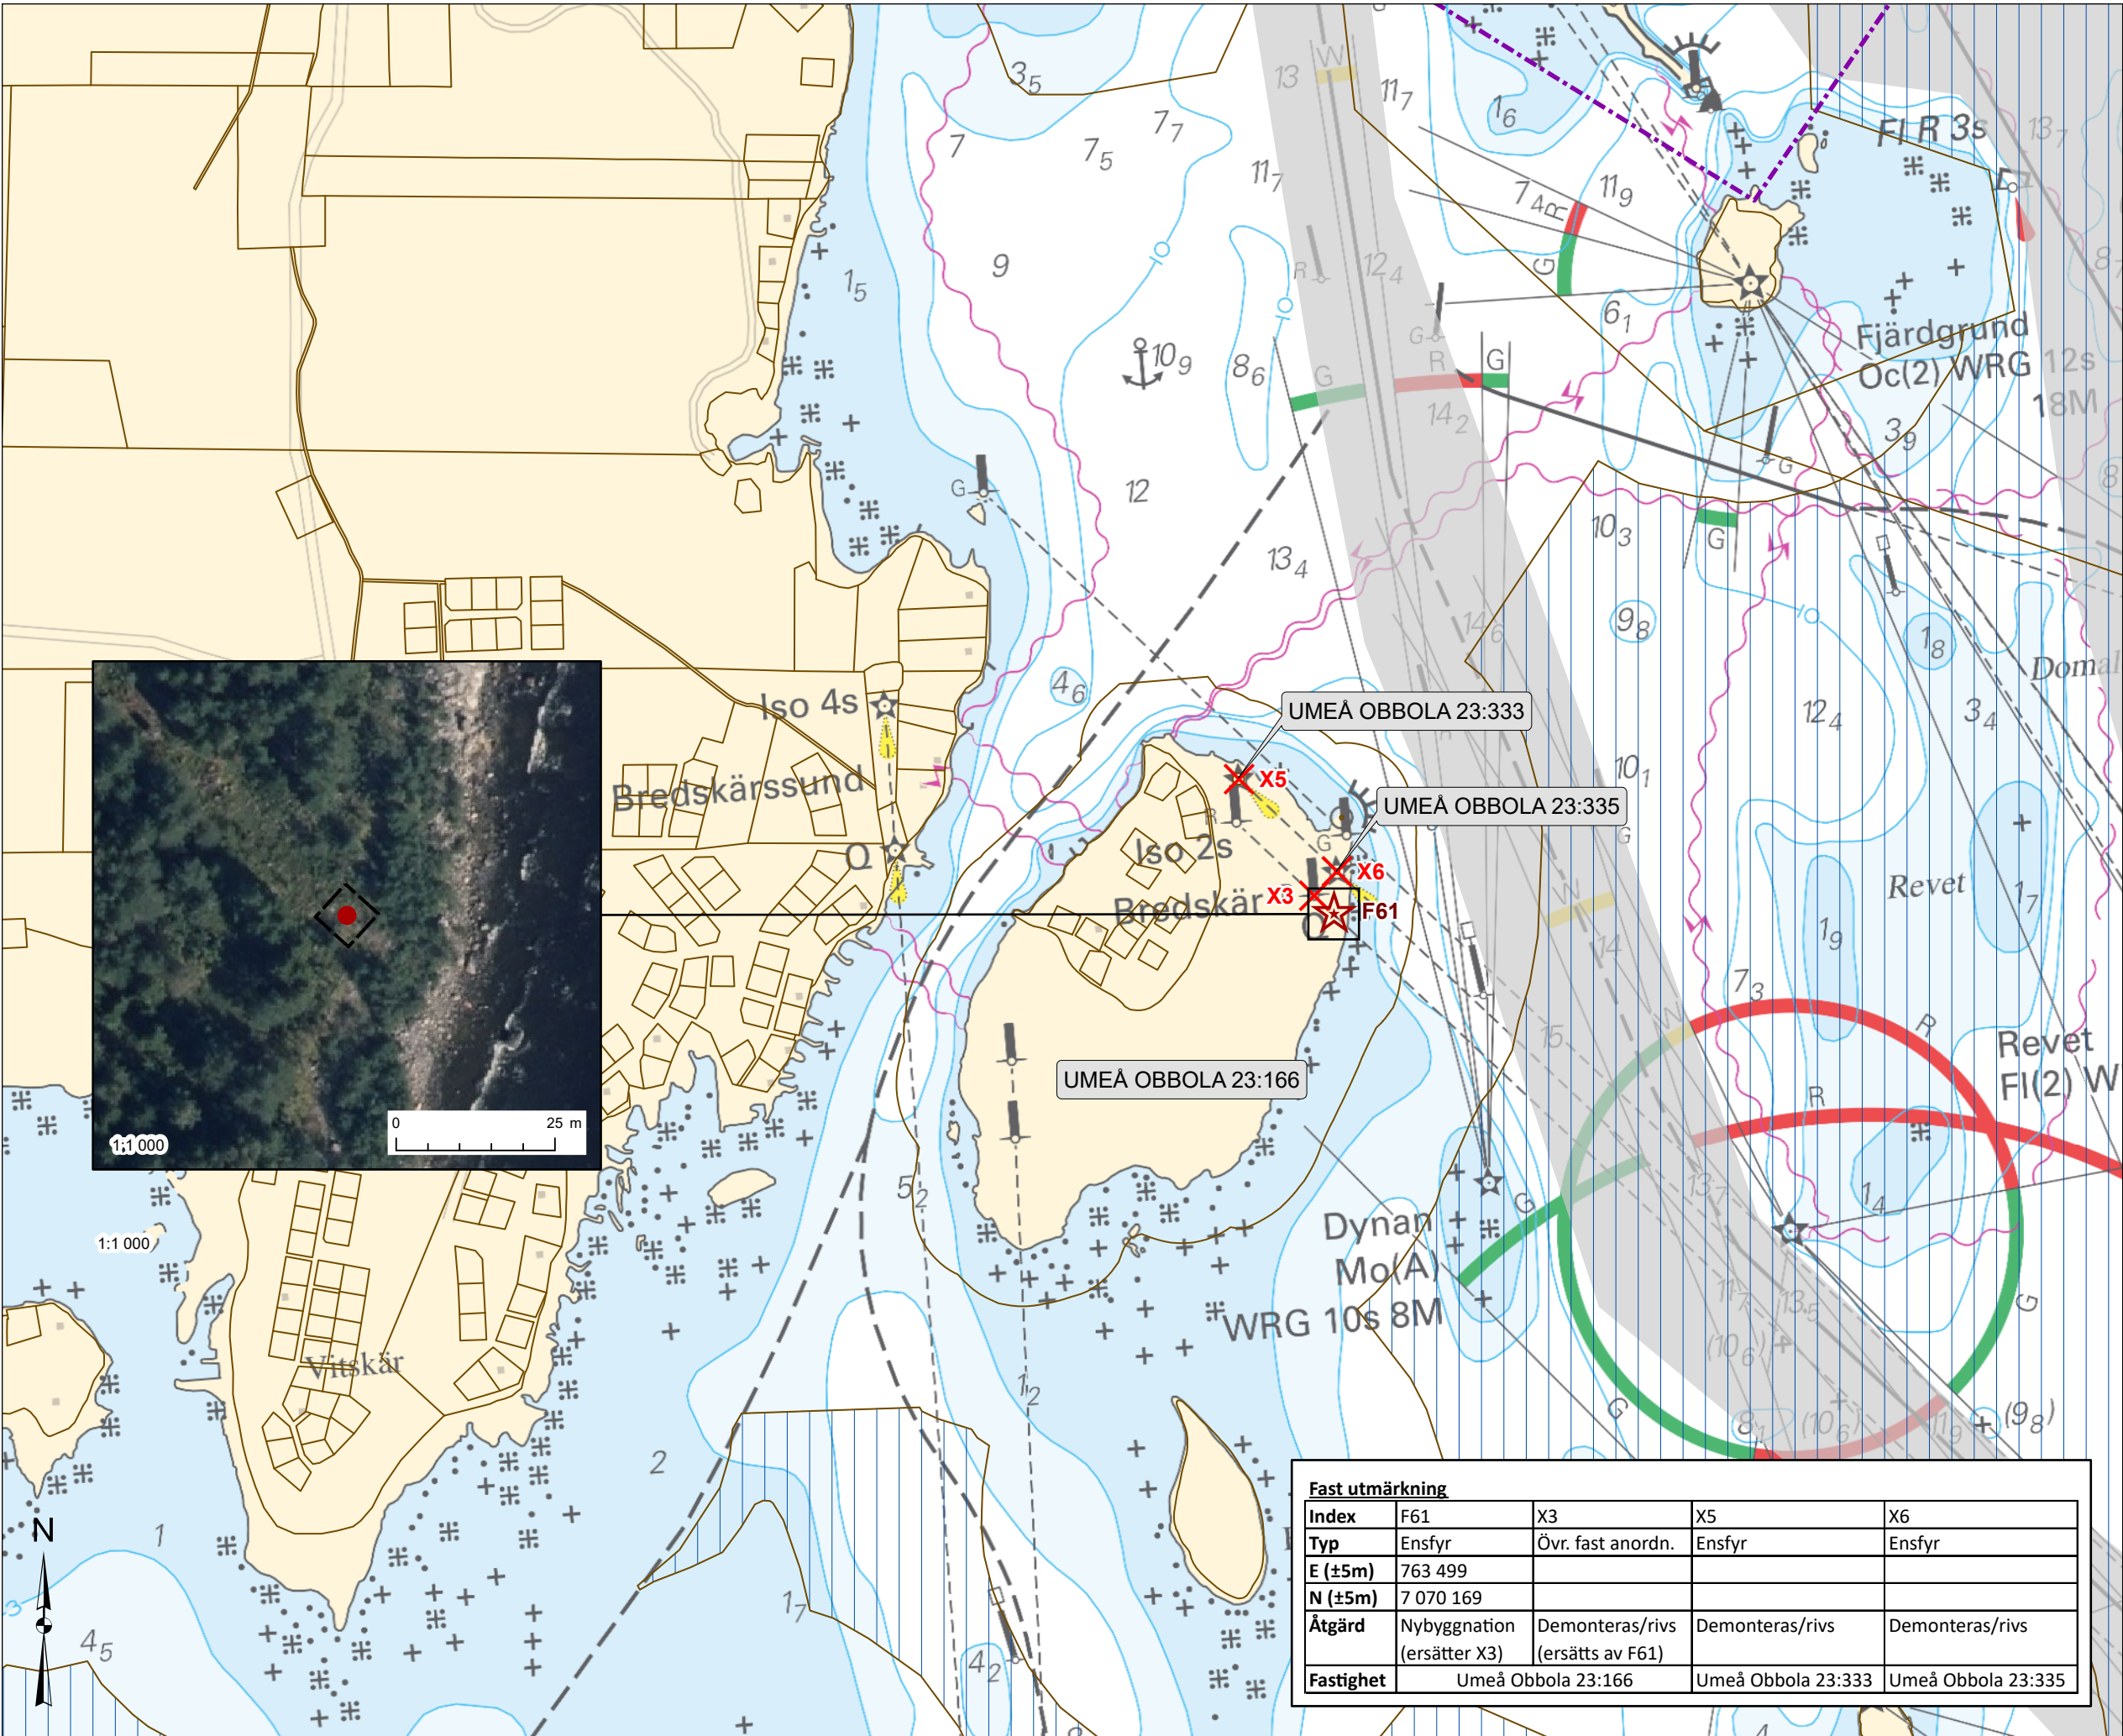


Projekt: Farledsprojekt Umeå
Område: Bredskär
Bilaga: 2g-1 (2)



Fast utmärkning Farledsprojekt Umeå

Producerad av: Infrastrukturavdelningen, (JANHEN01)
Datum: 2025-12-12
Koordinatsystem: SWEREF99 TM
Vertikalt datum: RH 2000
Bakgrundskarta: Sjöfartsverkets rastersjökort
Pappersstorlek: A3
Filnamn: Bilaga2g_Umeå_Fast_utm

© Sjöfartsverket, Norrköping
0771-63 00 00 | sjofartsverket@sjofartsverket.se

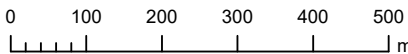


Skala 1:10 000

Produkten får ej användas för navigering

Teckenförklaring

- ★ Ny fyr
- ✗ Befintlig fast utmärkning rivs
- Ungefärlig byggnadsyta
- ▭ Arbetsområde
- ▭ Fastighetsgräns
- ▭ Allmänt vattenområde
- ▭ Planerad farledsyta
- Gräns för allmän hamn

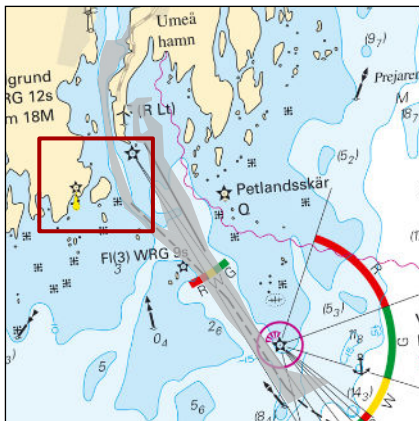

Fast utmärkning				
Index	F61	X3	X5	X6
Typ	Ensfyr	Övr. fast anordn.	Ensfyr	Ensfyr
E (±5m)	763 499			
N (±5m)	7 070 169			
Ätgärd	Nybyggnation (ersätter X3)	Demonteras/rivs (ersätts av F61)	Demonteras/rivs	Demonteras/rivs
Fastighet	Umeå Obbola 23:166	Umeå Obbola 23:333	Umeå Obbola 23:335	




Projekt: Farledsprojekt Umeå
Område: Östra Klubben, Långhalsviken
Bilaga: 2g-2 (2)

SJÖFARTSVERKET

Fast utmärkning Farledsprojekt Umeå

Producerad av: Infrastrukturavdelningen, (JANHEN01)
Datum: 2025-12-12
Koordinatsystem: SWEREF99 TM
Vertikalt datum: RH 2000
Bakgrundskarta: Sjöfartsverkets rastersjökort
Pappersstorlek: A3
Filnamn: Bilaga2g_Umeå_Fast_utm


© Sjöfartsverket, Norrköping
0771-63 00 00 | sjofartsverket@sjofartsverket.se

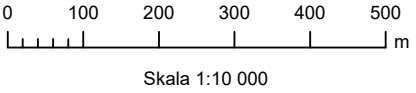

Produkten får ej användas för navigering

Teckenförklaring

- Ny fyr
- Ungefärlig byggnadsyta
- Arbetsområde
- Fastighetsgräns
- Allmänt vattenområde
- Planerad farledsyta
- Gräns för allmän hamn

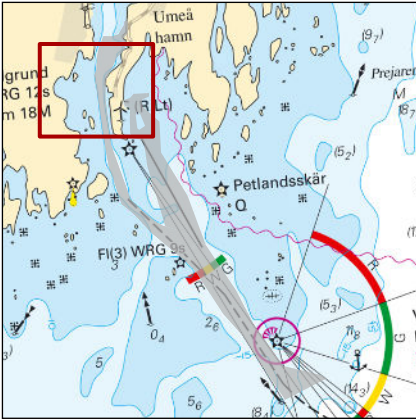

Fast utmärkning		
Index	F21	F81
Typ	Ledfyr	Ledfyr
E (±5m)	762 739	763 122
N (±5m)	7 073 727	7 071 928
Ätgärd	Nybyggnation	Nybyggnation
Fastighet	Umeå Obbola S:50	Umeå Obbola 23:330