







Bilaga B:4.2.A

KOORDINATSYSTEM
 SYSTEM I PLAN: SWREF 99 12 00
 SYSTEM I HÖJD: RH2000

FÖRKLARINGAR

-  - MUDDRAS
-  - SAKTAS/MUDDRAS

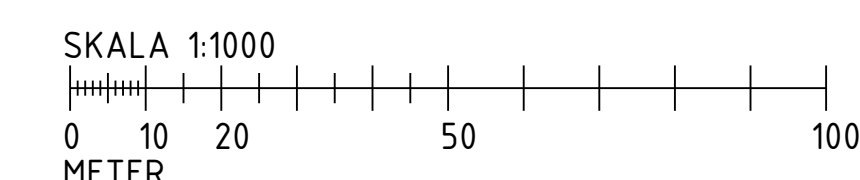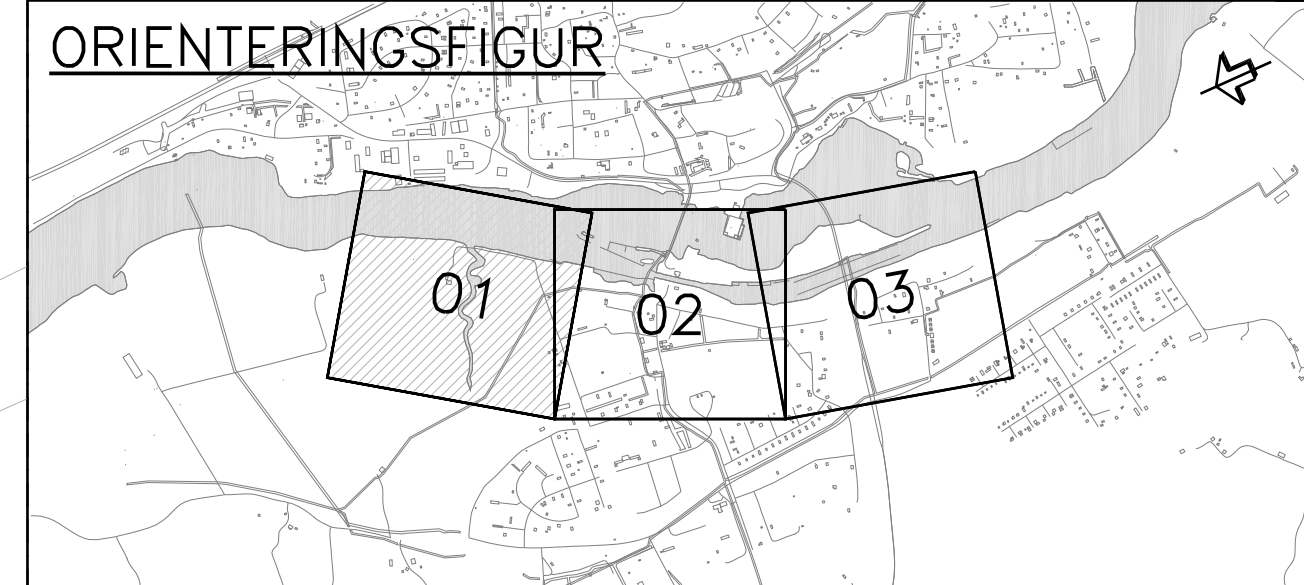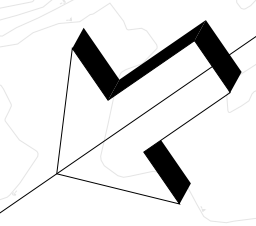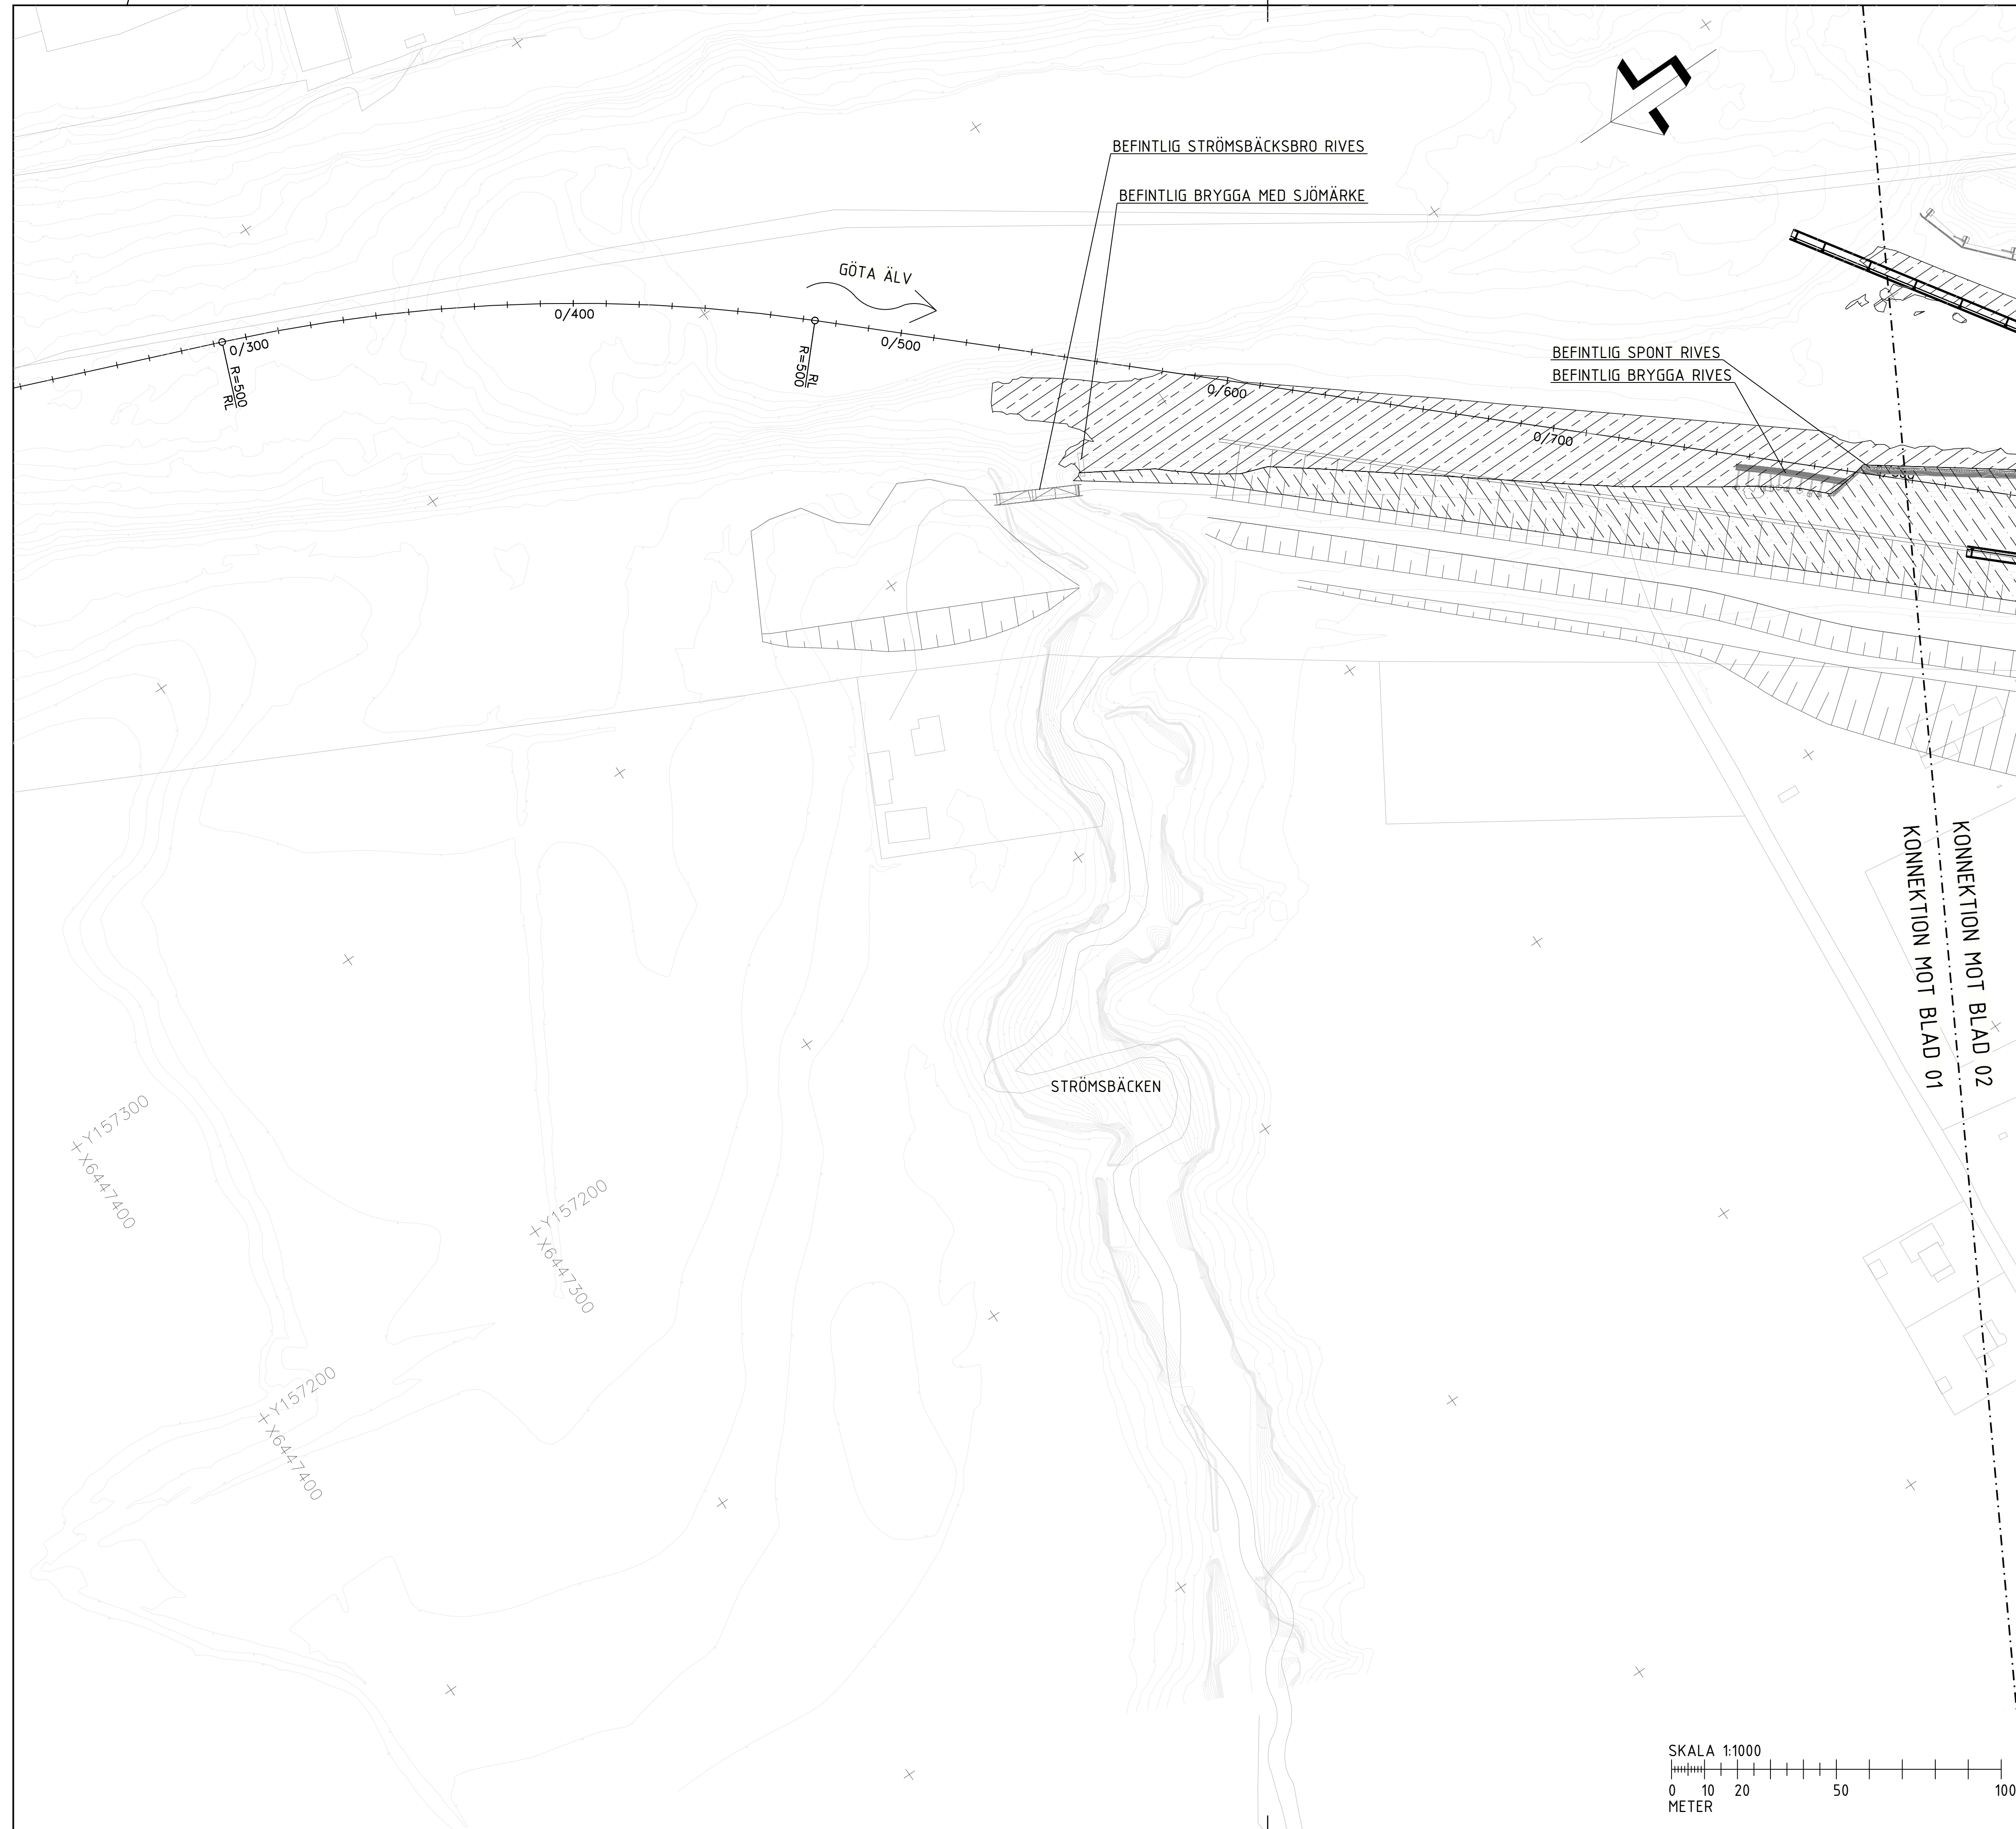

REV	ANT	ÄNDRINGEN AVSER	GGK	DATUM	DA TYP	DIARÉNUMMER
PROGRAMHANDLING						
 TRAFIKVERKET			SLUSSAR I TROLLHÄTTE KANAL LILLA EDET T SLUSSOMRÅDE C00 GEMENSAMT KONSTRUKTIONER			
 WSP SVERIGE AB 402 51 GÖTEBORG UPPDRAGSANSVARIG A.LAGER KONSTR M.RACZYNSKI GÖTEBORG E. KARLSSON			+46 10 722 5000 www.wsp.com 103624.12 GRANSK L.VIBE 2024-09-20 S.14+TK.T.C00-XDA.R.101			
PLANRITNING			FÖRSLAGSRITNING ÖVERSIKT KONSTRUKTIONSR FÖRMA A1 SKALA 1:1000 REV			
XVA300			S.14+TK.T.C00-XDA.R.101			