



KOORDINATSYSTEM
 PLAN: SWEREF 99 12 00
 HÖJD: RH 2000

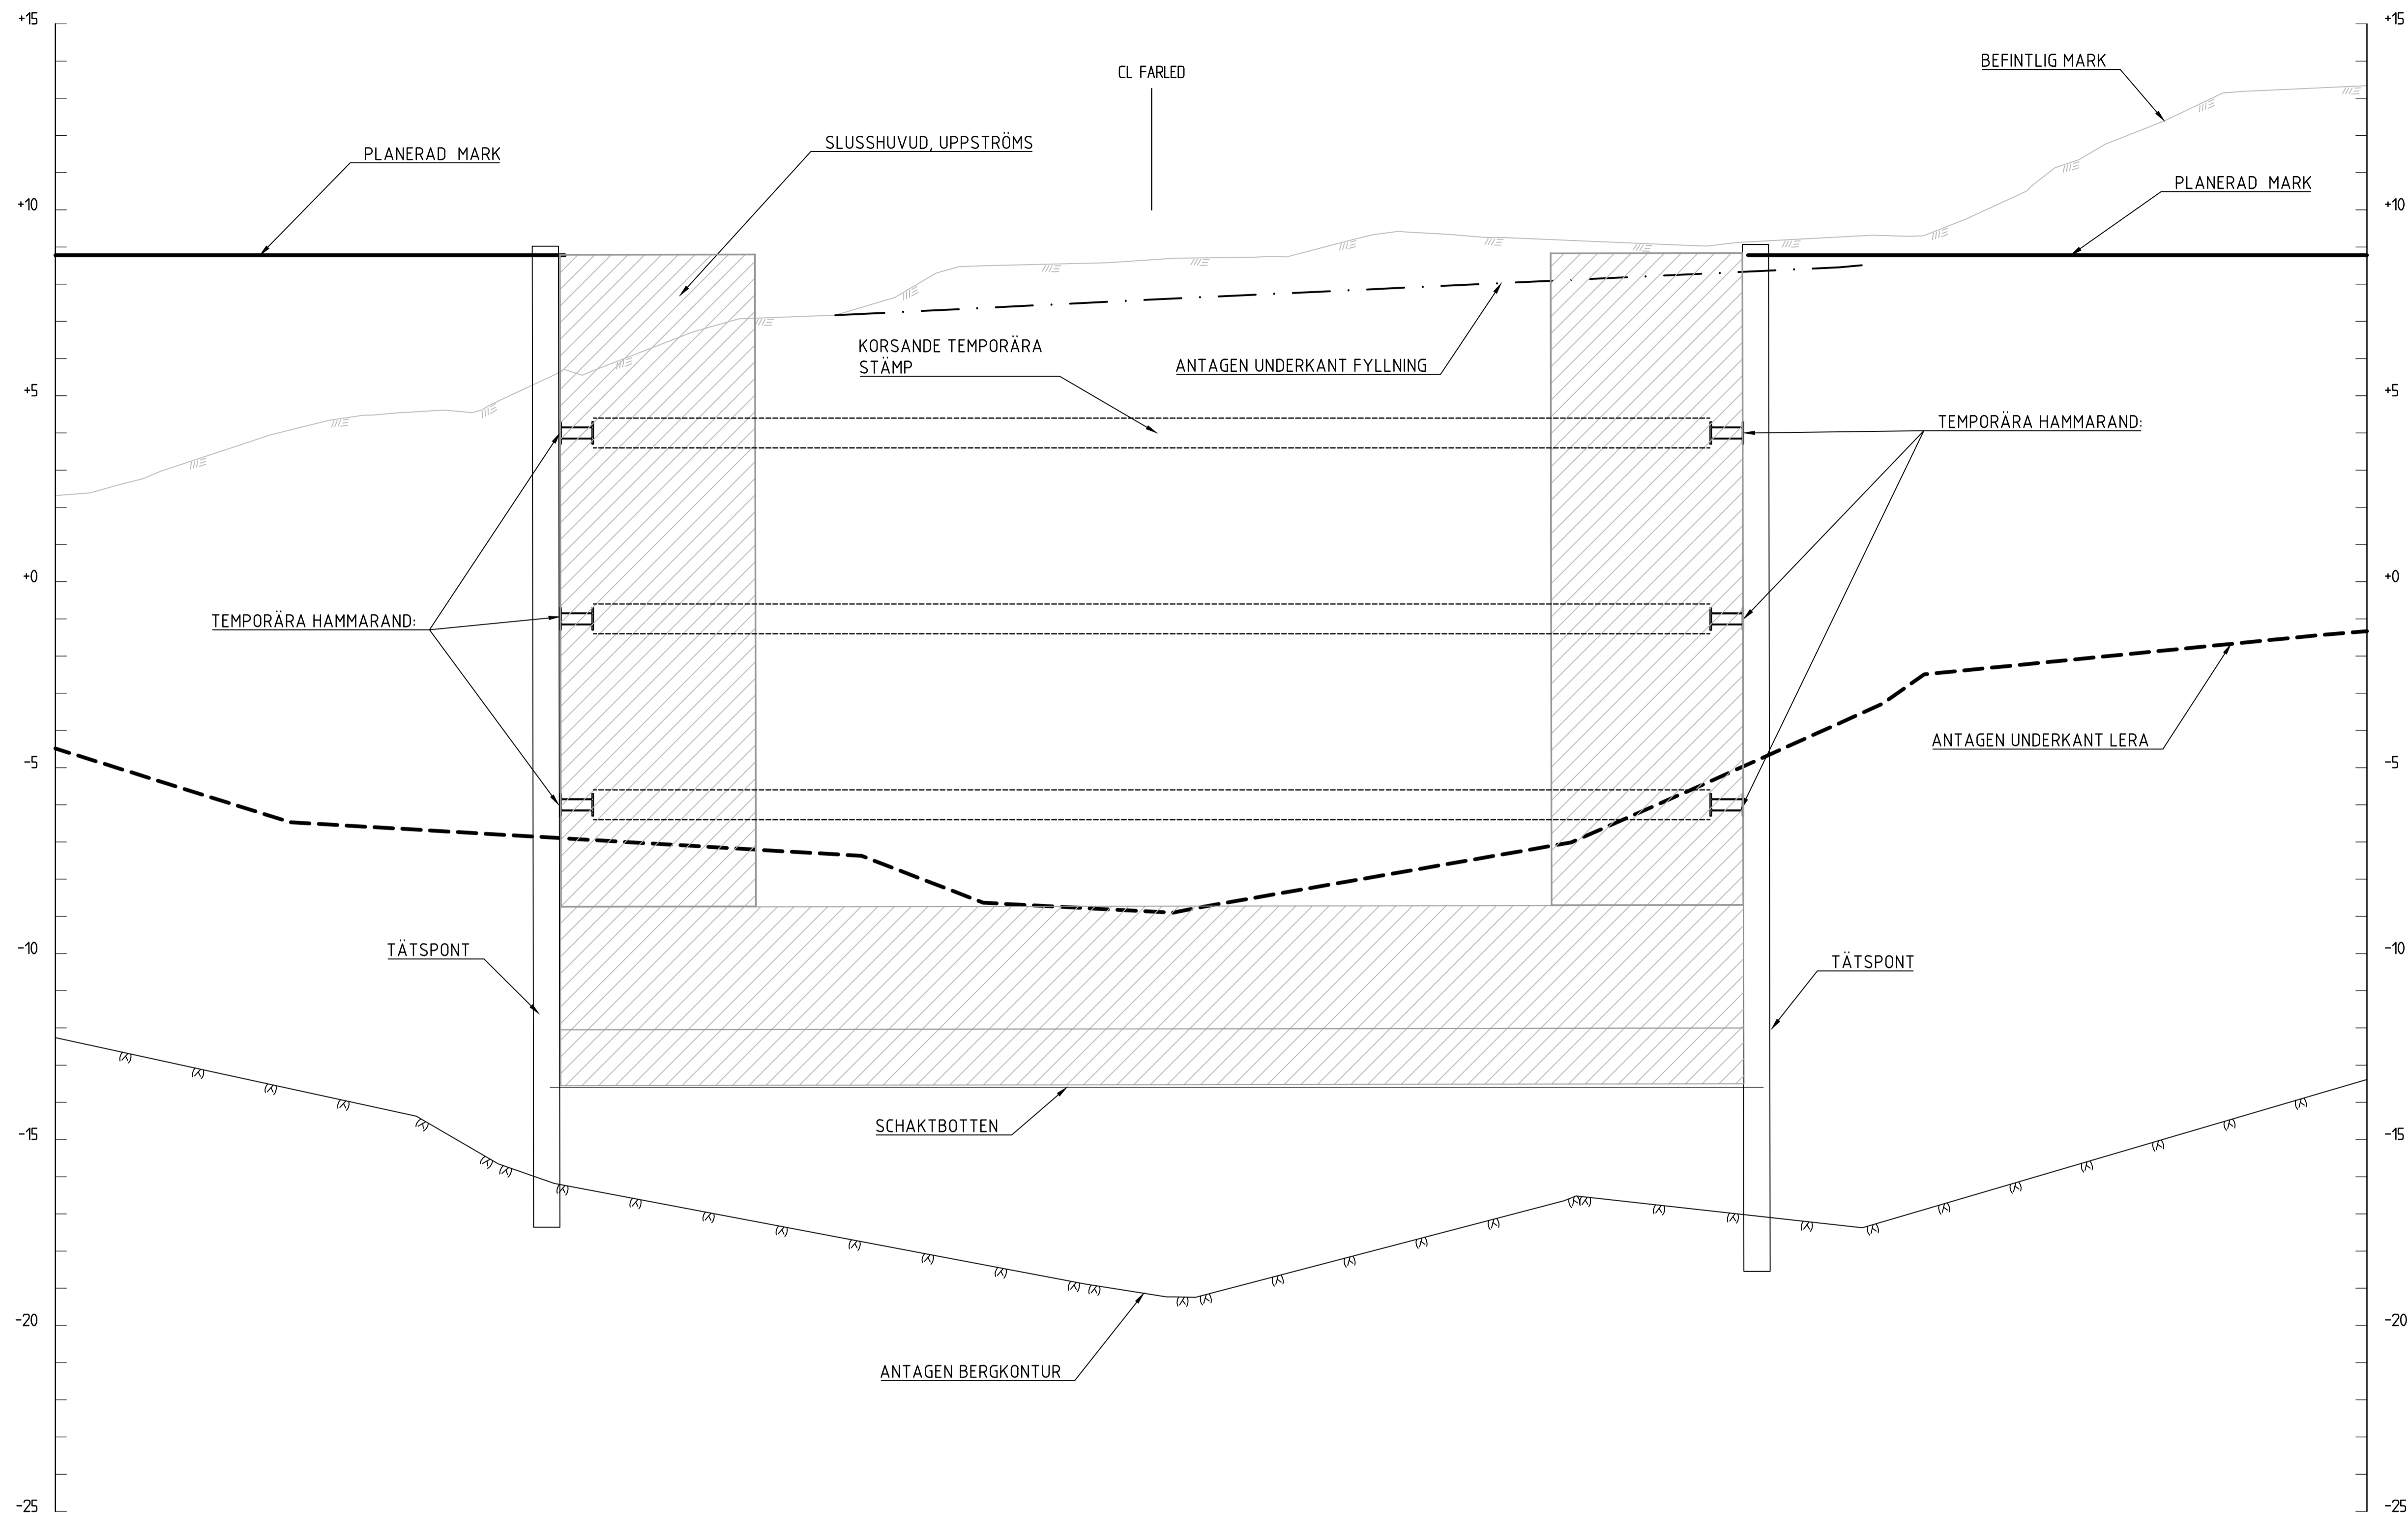

SEKTION C-C (1/020, S.14+TK.T.A00-BDC.R.101)
 1:100

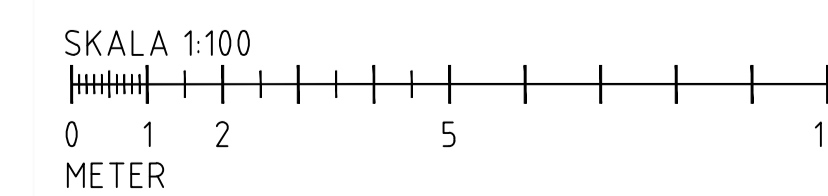

REV	ANT	ÄNDRINGEN AVSER	GODK	DATUM	VV DATUM	VV DIARENUMMER
PROGRAMHANDLING						
			SLUSSAR I TROLLHÄTTE KANAL LILLA EDET T SLUSSOMRÅDE A00 ÖVERGRIPANDE			
			FÖRSLAGSRITNING SPONTER FÖR FÅNGDAMM UPPSTRÖMS SLUSS SEKTION C-C			
WSP SVERIGE AB 402 51 GÖTEBORG			+46 10 722 5000 www.wsp.com			
UPPDRAGSANSVARIG A. LAGER			UPPDRAGSNUMMER 10362412			
KONSTR R. GAYDUR GÖTEBORG J. MOBERG			GRANSK R.R. BOKVIST 2024-09-20			
KONSTRUKTIONSR XVA300			FORMAT A1		SKALA 1:100	
OBJEKT NR S.14+TK.T.A00-BDC.R.203			RITINGSNR		REV	